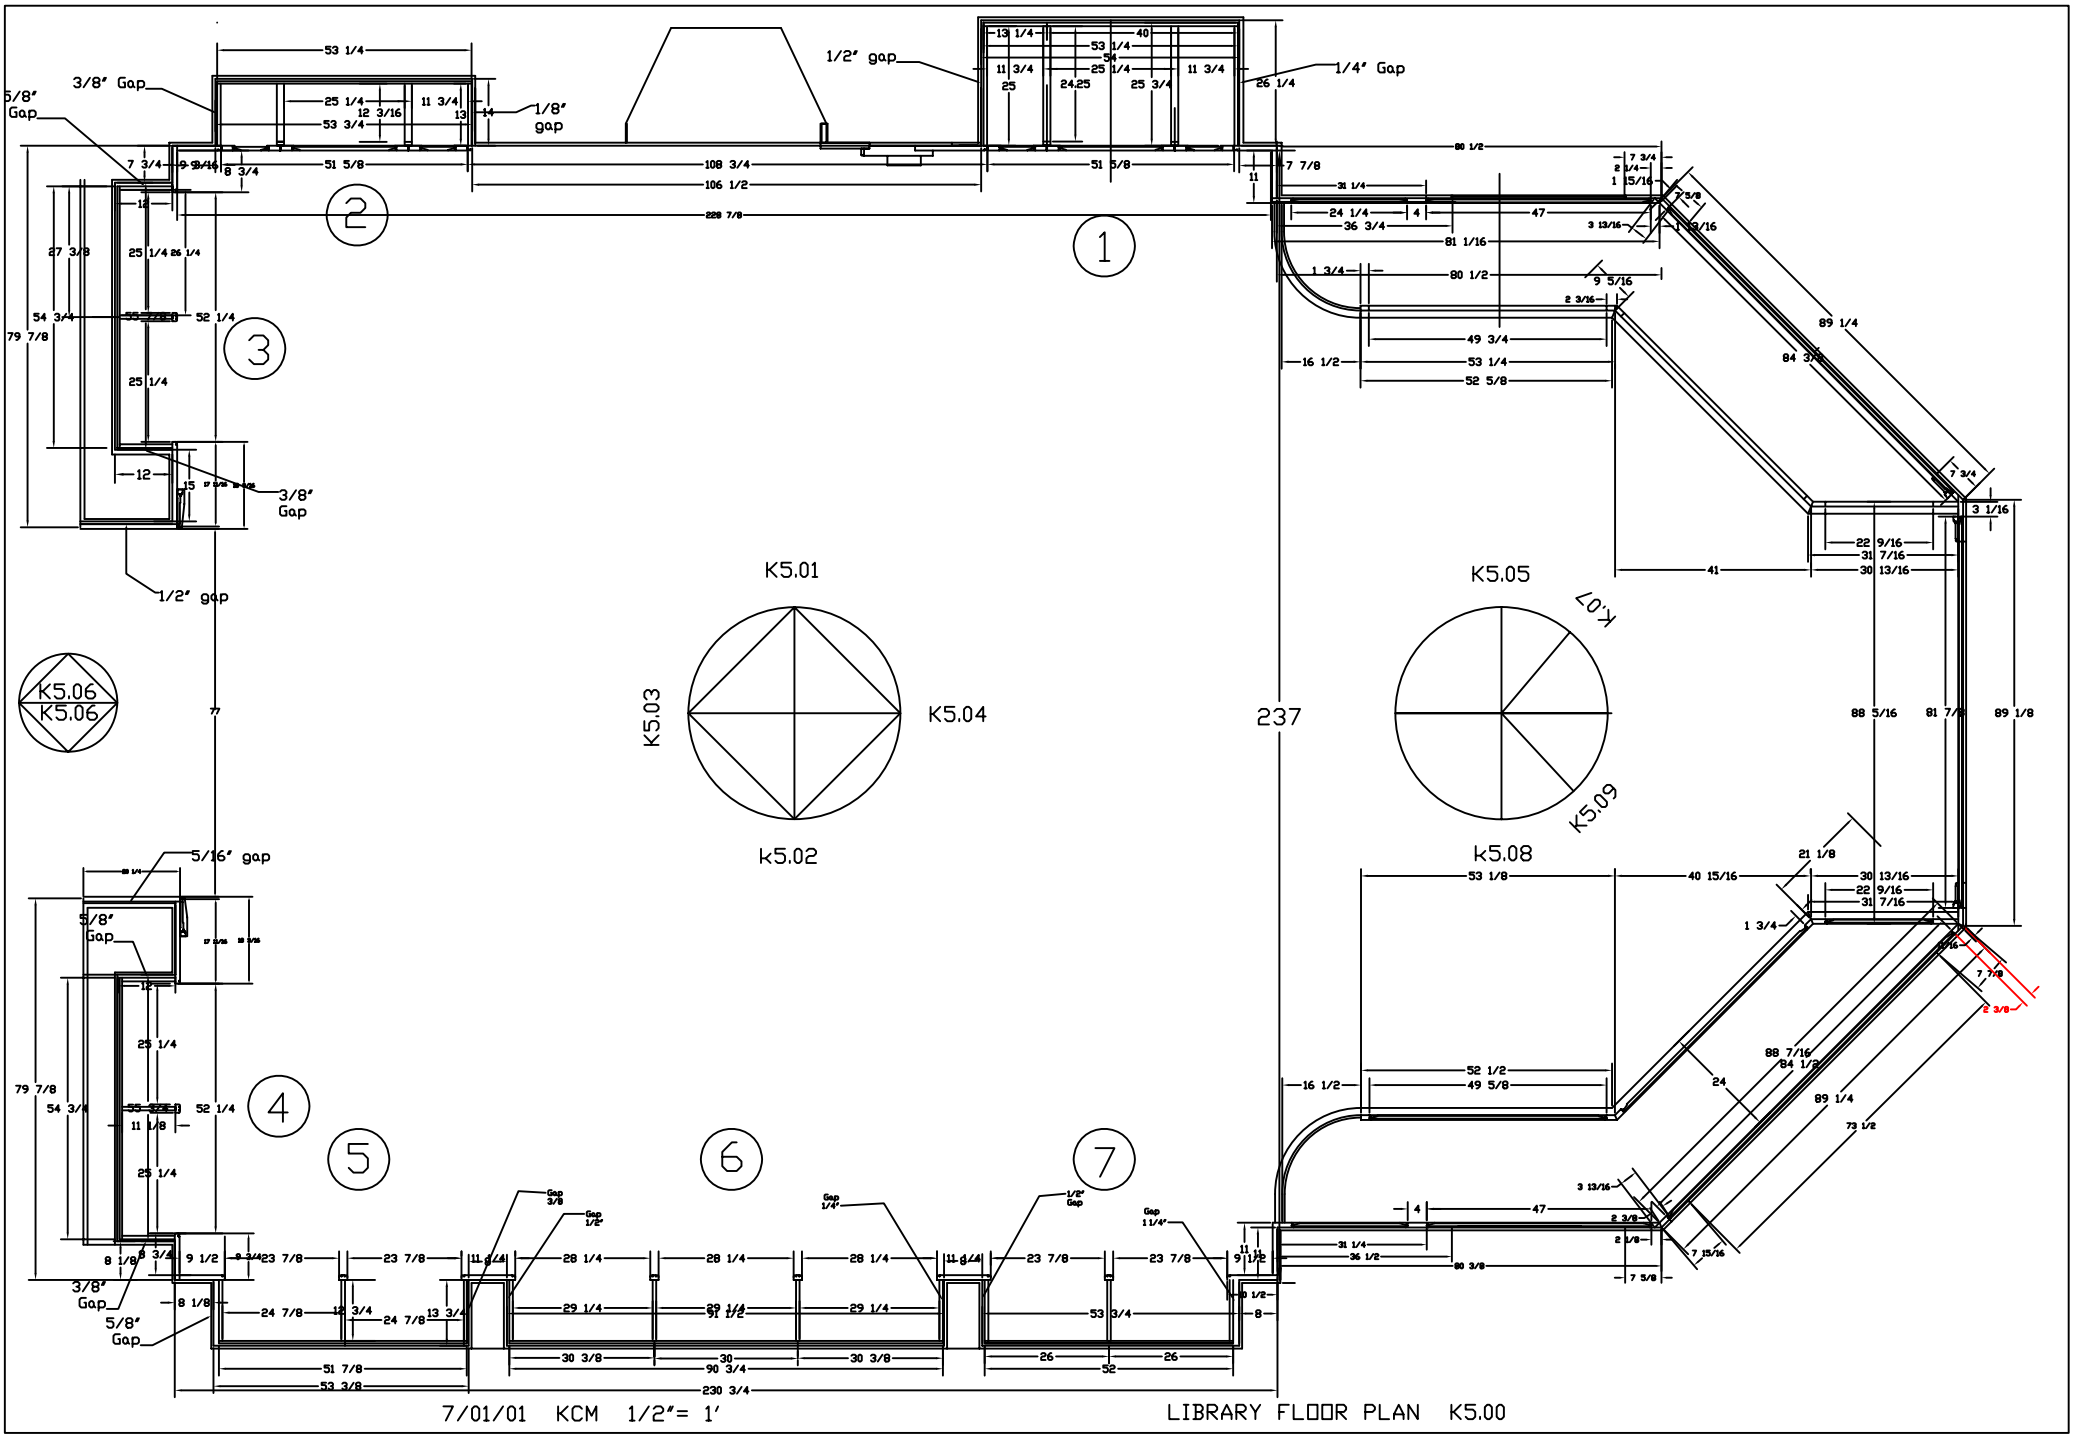

7/01/01 KCM 1/2"= 1'

LIBRARY FLOOR PLAN K5.00